



Besluit tot het vaststellen van nummeraanduidingen (huisnummerbesluit)

Ondergetekende,

gelet op artikel 6 van de Wet basisregistraties adressen en gebouwen (BAG), die op 1 juli 2009 in werking is getreden, waarin gemeenten onder andere wordt opgedragen nummeraanduidingen toe te kennen aan de op het grondgebied van de gemeente gelegen verblijfsobjecten, standplaatsen en ligplaatsen;

gelet op artikel 108 van de Gemeentewet en artikel 3 van de Verordening naamgeving en nummering (adressen) 2009 van de gemeente 's-Gravenhage;

gelet op het mandaatbesluit, DSO/2014.577, van burgemeester en wethouders van de gemeente 's-Gravenhage van 24 juni 2014 en het onder mandaatbesluit DSO_SO/2014.3326;

besluit:


1. tot het vaststellen van de nummeraanduidingen:
 - Boekhorststraat 123 en 123a te 's-Gravenhage
2. met ingang van xx xxxx overeenkomstig de bij dit besluit behorende situatietekening;
3. dat de vastgestelde nummeraanduiding(en) (wordt) worden aangebracht overeenkomstig de uitvoeringsvoorschriften ex artikel 7 van de gemeentelijke Verordening naamgeving en nummering (adressen) 2009;
4. dat aan deze beschikking geen andere rechten zijn te ontleen dan het voeren van de conform de uitvoeringsvoorschriften aan te brengen nummeraanduiding.

Burgemeester en wethouders van de gemeente 's-Gravenhage,

namens dezen:

Senior procesmanager Geodata

M.C.M. Graaumans

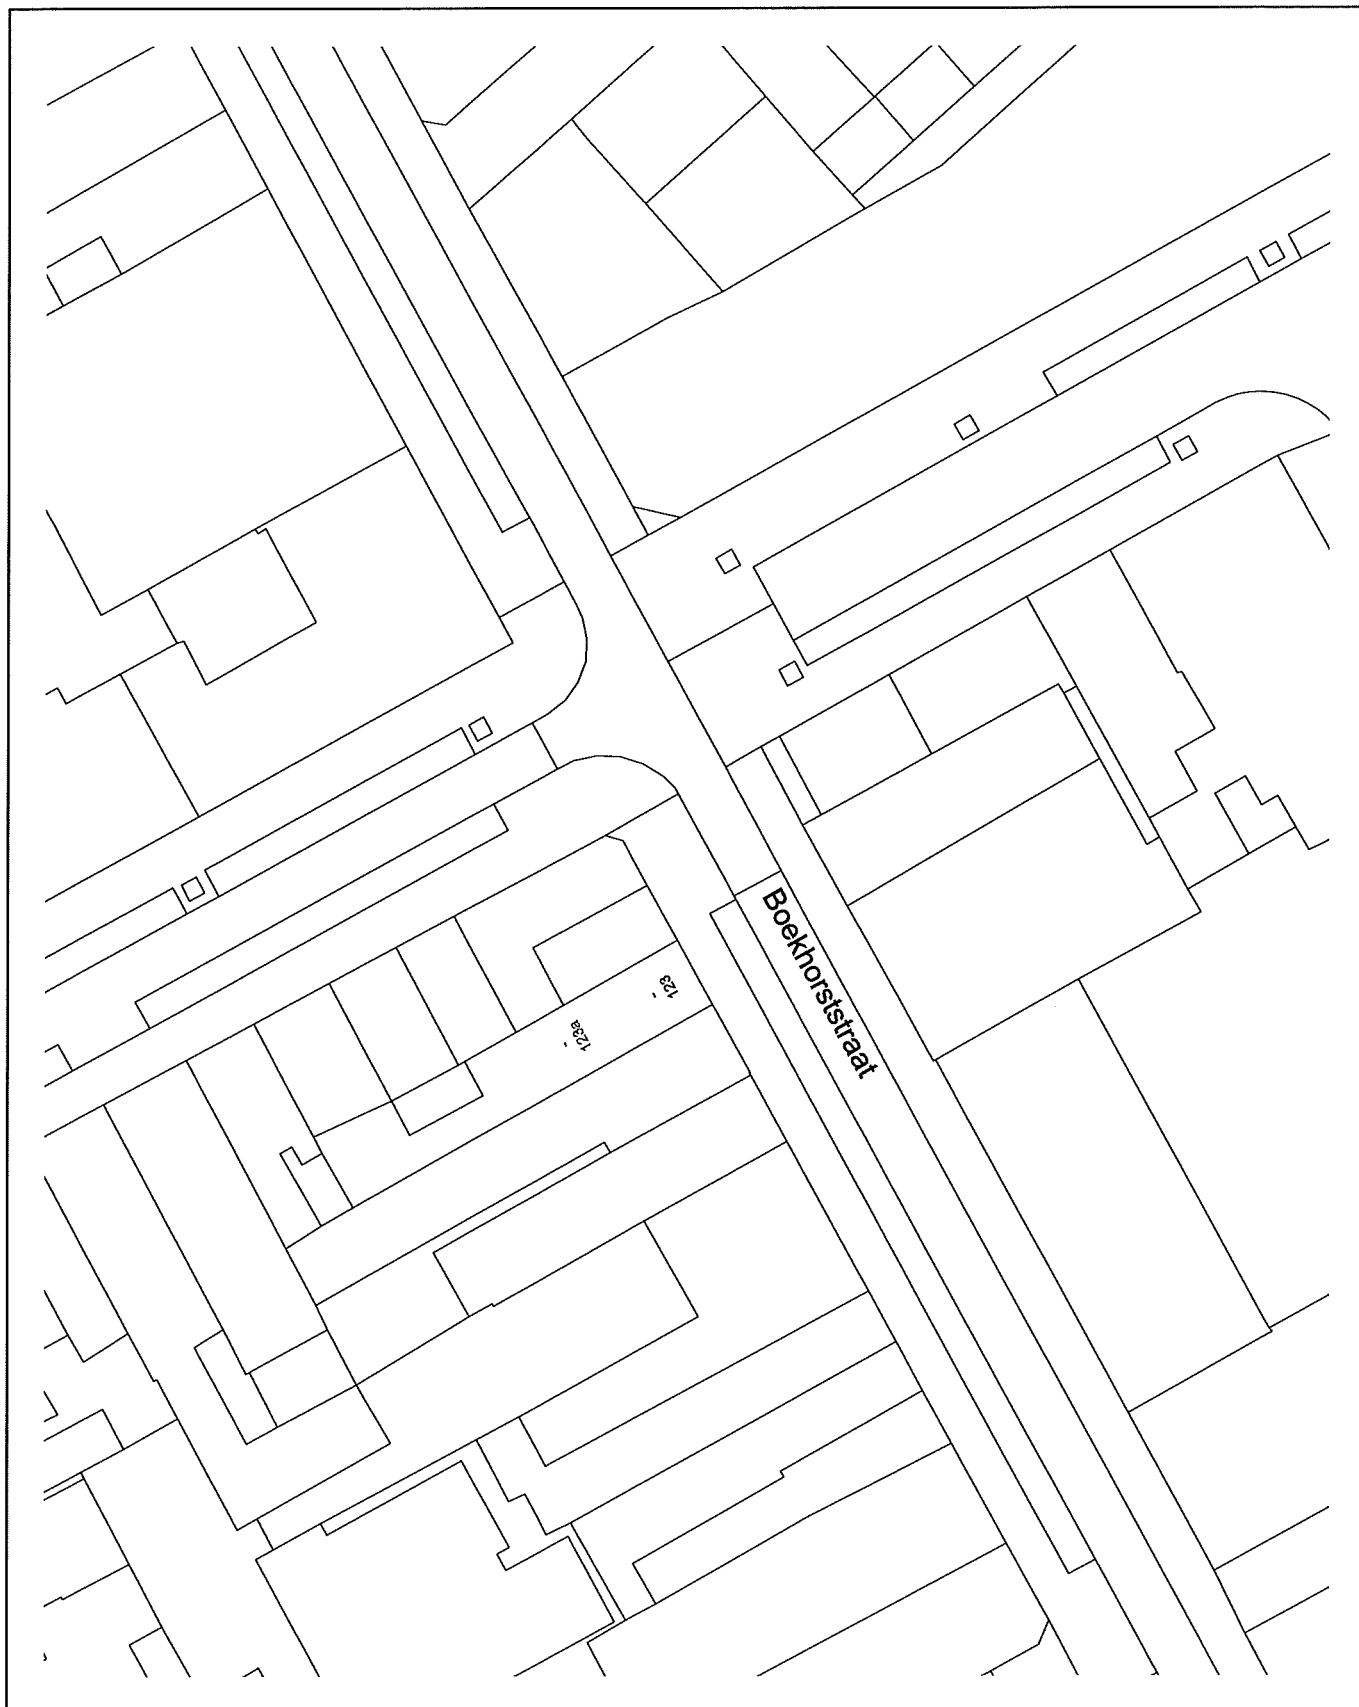

Aanvrager: Linda van Oosterhout
Turfmarkt 110
2511 DC Den Haag

Vergunningsdatum: concept NH



Den Haag

DSO / BS / GI&E
Team Geodata

Centraal nr: 3491

WABO nr: 201708484

Schaal: 1:500



Den Haag

Retouradres Postbus 12655, 2500 DP Den Haag

Linda van Oosterhout
Turfmarkt 110
2511 DC Den Haag

Datum
Datum

Onderwerp

Kennisgeving vaststellen huisnummers Boekhorststraat 123 en 123a

Ons kenmerk

cr.nr. 3491

Contactpersoon

Ing. N. Huweil

Dienst

Dienst Stedelijke Ontwikkeling

Afdeling

Geo-informatie & Erfpachtbedrijf

Telefoonnummer

06 – 128 245 29

E-mailadres

bag@denhaag.nl

Aantal bijlagen

2

Geachte mevrouw Van Oosterhout,

Op 1 juli 2009 is de Wet basisregistraties adressen en gebouwen (BAG) in werking getreden, waarin gemeenten onder andere wordt opgedragen nummeraanduidingen (huisnummers) toe te kennen aan de op het grondgebied van de gemeente aanwezige verblijfsobjecten, standplaatsen en ligplaatsen. De BAG is een registratie waarin gemeentelijke basisgegevens over alle gebouwen en adressen in Nederland zijn verzameld. Het Kadaster beheert de Landelijke Voorziening BAG en stelt de gegevens beschikbaar aan overheden, bedrijven, instellingen en burgers.

Op basis van de verleende omgevingsvergunning met kenmerk 201708484/xxx, d.d. xxxx zijn verblijfsobjecten ontstaan. Hieraan zijn met het huisnummerbesluit met kenmerk cr.nr. 3491, d.d. xxxx, nummeraanduidingen toegekend. U vindt een kopie van dit besluit met bijbehorende tekening van de nieuwe situatie in de bijlage bij deze brief.

De bestaande nummerindeling:

(Straatcode 01970) Boekhorststraat

nr. 123 = woon- en winkelfunctie (begane grond + 1e etage + zolder)

De nieuwe nummerindeling ziet er als volgt uit:

(Straatcode 01970) Boekhorststraat

nr. 123 = winkelfunctie (begane grond voor)

nr. 123a = woonfunctie (begane grond achter + entresol + 1e etage + zolder)

De postcode voor deze adressen is gelijk aan de postcode van het adres waar de omgevingsvergunning voor is verleend. We hebben PostNL geïnformeerd met het verzoek voor de nieuwe adressen de postcode vast te stellen. Binnen 10 dagen verwerkt PostNL deze aanvraag. U kunt de postcode opvragen via www.postnl.nl.

U dient de nummeraanduiding volgens normblad NEN 1773 ter plaatse aan te brengen. Voor wat betreft de afmetingen en uitvoering van het aan te brengen huisnummerbord moet worden voldaan aan de NEN 1774. De normbladen NEN 1773 en NEN 1774 zijn bijgevoegd.

Deze kennisgeving is ook verzonden naar de netbeheerder, drinkwaterbedrijf, hulpdiensten en PostNL.

Wanneer u vragen heeft naar aanleiding van dit besluit, kunt u op werkdagen bellen met het centrale telefoonnummer van de Gemeente Den Haag: 14 070. Het Gemeentelijk Contact Centrum kan u dan veelal verder helpen. U kunt uw vraag ook rechtstreeks per e-mail stellen aan bag@denhaag.nl.

Met vriendelijke groet,

Senior procesmanager Geodata

M.C.M. Graaumans

Dit besluit is genomen op grond van de Wet basisregistraties adressen en gebouwen (raadpleegbaar via <http://wetten.overheid.nl/>) en mede gebaseerd op:

- de Verordening naamgeving en nummering (adressen), deze is raadpleegbaar via www.denhaag.nl;*
- de Beleidsregels met betrekking tot nummering met kenmerk RIS 170471;*
- de Beleidsregels met betrekking tot naamgeving met kenmerk RIS 170472;*

Dit besluit heeft alleen betrekking op de vaststelling van een nummeraanduiding. Hieraan kunnen verder geen rechten worden ontleend. Het huisnummer maakt 'slechts' het verblijfsobject vindbaar en uniek benoembaar. Dit betekent bijvoorbeeld dat er geen rechten kunnen worden ontleend op grond van de bouw- en bestemmingsplanregelgeving. Mocht zich ter plaatse een overtreding van deze regelgeving voordoen of voorgedaan hebben, dan behoudt de gemeente zich uitdrukkelijk het recht voor om hiertegen handhavend op te treden. Voor afmetingen en uitvoering van de aan te brengen huisnummerbordjes is normblad NEN 1774 van toepassing.

Bent u het niet eens met het besluit? En bent u belanghebbende? Dan kunt u een bezwaarschrift indienen. Het bezwaarschrift stuurt u uiterlijk binnen zes weken na de bekendmaking van het besluit naar:

Burgemeester en wethouders van 's-Gravenhage
AWB/bezwaar
Postbus 12 600
2500 DJ 's-Gravenhage

In het bezwaarschrift moet het volgende staan:

- naam en adres;
- de datum en handtekening;
- een duidelijke omschrijving van het besluit waartegen u bezwaar maakt (u kunt bijvoorbeeld datum en kenmerk van de brief vermelden of een kopie meesturen);
- de argumenten voor bezwaar.

Dient u namens iemand anders het bezwaar in? Stuur dan een volmacht mee.

Op www.denhaag.nl/bezwaar vindt u meer informatie. Via de site kunt u ook een digitaal bezwaarschrift indienen. Het genomen besluit geldt ook tijdens de bezwaarprocedure. Bij een spoedeisend belang kunt u een verzoek om een voorlopige voorziening indienen bij de rechtbank Den Haag bij de sector bestuursrecht (postbus 20302, 2500 EH 's-Gravenhage). U kunt ook digitaal een voorlopige voorziening vragen bij de genoemde rechtbank via <http://loket.rechtspraak.nl/bestuursrecht>. Voor het aanvragen van een voorlopige voorziening betaalt u griffierechten.

NEDERLANDS NORMALISATIE-INSTITUUT (NEN)

1. PLAATS VAN HUISNUMMERS

1.1 Zichtbaarheid

Huisnummers moeten zo dicht mogelijk bij de toegangen van gebouwen, of anderszins volgens NEN 1773 sectie 1, worden aangebracht op een vanaf de weg zichtbare plaats. In situaties waarbij deze directe zichtbaarheid niet aanwezig of voorhanden is, moet een tweede huisnummer zodanig worden aangebracht, dat dit vanaf de weg zichtbaar is.

Voor afmetingen en uitvoering van huisnummerbordjes is NEN 1774 van toepassing.

1.2 Hoogte

De afstand tussen de onderzijde van het huisnummer en het bij de toegang van het gebouw aansluitende niveau dient niet minder dan 1.75 m en niet meer dan 2.25 m te zijn. Voor aan te brengen verzamel- of verwijsborden (zie 1.3) dient een daarmee overeenkomende plaatsing te worden aangehouden. (zie ook NEN 1771).

1.3 Verzamel- en verwijsborden


In situaties die op onoverzichtelijke wijze op de weg aansluiten, dienen zich verzamel- en/of verwijsborden te bevinden. De aanduidingen dienen duidelijk zichtbaar te zijn.

Verzamelborden dienen te worden aangebracht nabij een of meer van de volgende plaatsen:

- de (openbare) weg;
- de toegang van een (openbare) bij een gebouw behorende parkeergelegenheid of parkeergarage;
- de toegang van een afzonderlijk voetpad;
- de hoofdtoegang van het gebouw;
- de toegang van een galerij, gang, e.d.;
- een trap of lifthal;
- een lift.

Op "verzamelborden" kan worden volstaan met de vermelding van het laagste en het hoogste nummer bijv.:

NEN 1774
NEDERLANDS NORMALISATIE-INSTITUUT (NEN)

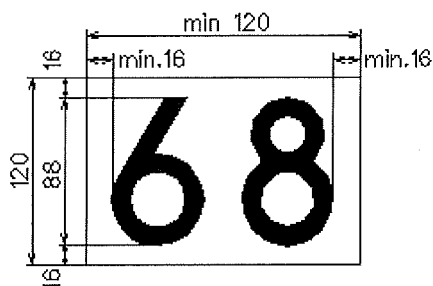

9. Afmetingen
De breedte van de bordjes is
afhankelijk van het aantal
cijfers van het huisnummer.

afhankelijk van het aantal


10. Kleuren
Bordje: wit
Cijfers: zwart

11. Uitvoering

- 11.1 De voor de huisnummerbordjes gebruikte materialen moeten duurzaam zijn en bestand zijn tegen weersinvloeden; eisen hieromtrent eventueel tussen besteller en leverancier nader overeen te komen.

- 11.2 Huisnummerbordjes mogen ook zijn uitgevoerd als transparanten die bij nacht zijn verlicht. In dat geval moeten de huisnummers ook duidelijk leesbaar zijn bij dag en ingeval zij niet zijn verlicht.

12. Cijfers
De vierkantjes waarmee de cijfers zijn samengesteld, hebben zijden van 11 mm.

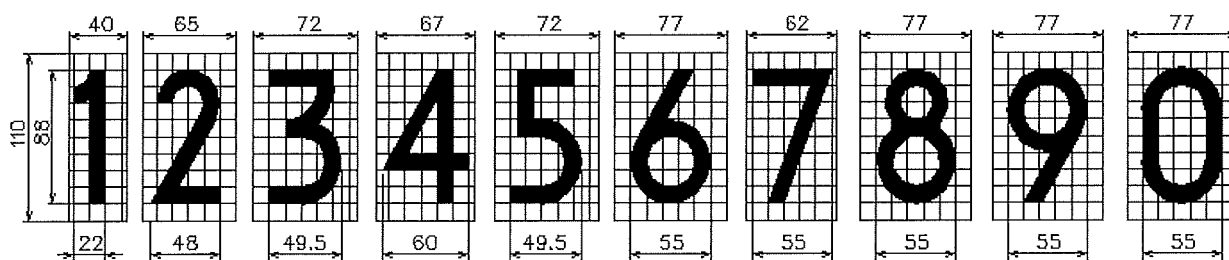

Voor de wijze van nummeren en de plaatsing van de huisnummerbordjes zie NEN 1773.